
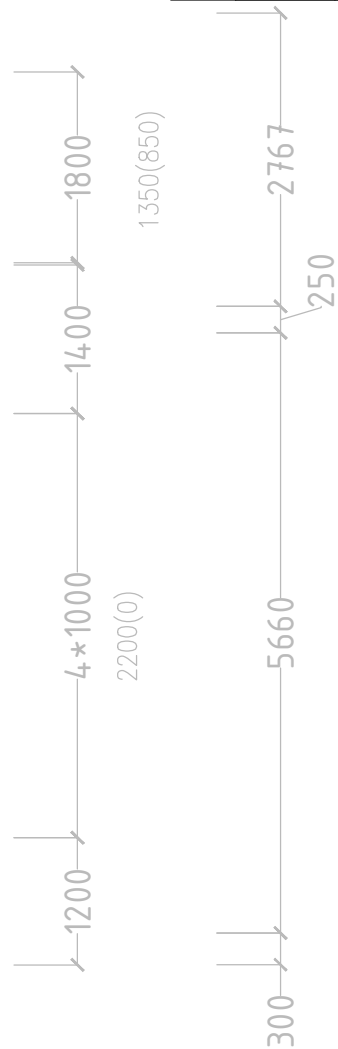


LEGENDA MÍSTNOSTÍ

|               | ozn. | účel místnosti | plocha | podlaha                            | úpravy        |
|---------------|------|----------------|--------|------------------------------------|---------------|
| Byt 1 - 43 m2 | 1-1  | zádveří        | 5,90   | keramická dlažba<br>ker.sokl 80 mm |               |
|               | 1-2  | koupelna       | 4,50   | keramická dlažba<br>ker.sokl 80 mm | lodžie 8,20m2 |
|               | 1-3  | WC             | 1,70   | keramická dlažba<br>obvodová lišta |               |
|               | 1-4  | pracovna       | 8,90   | plovoucí podlaha<br>obvodová lišta |               |
|               | 1-5  | pokoj+kk       | 22,00  | plovoucí podlaha<br>obvodová lišta |               |

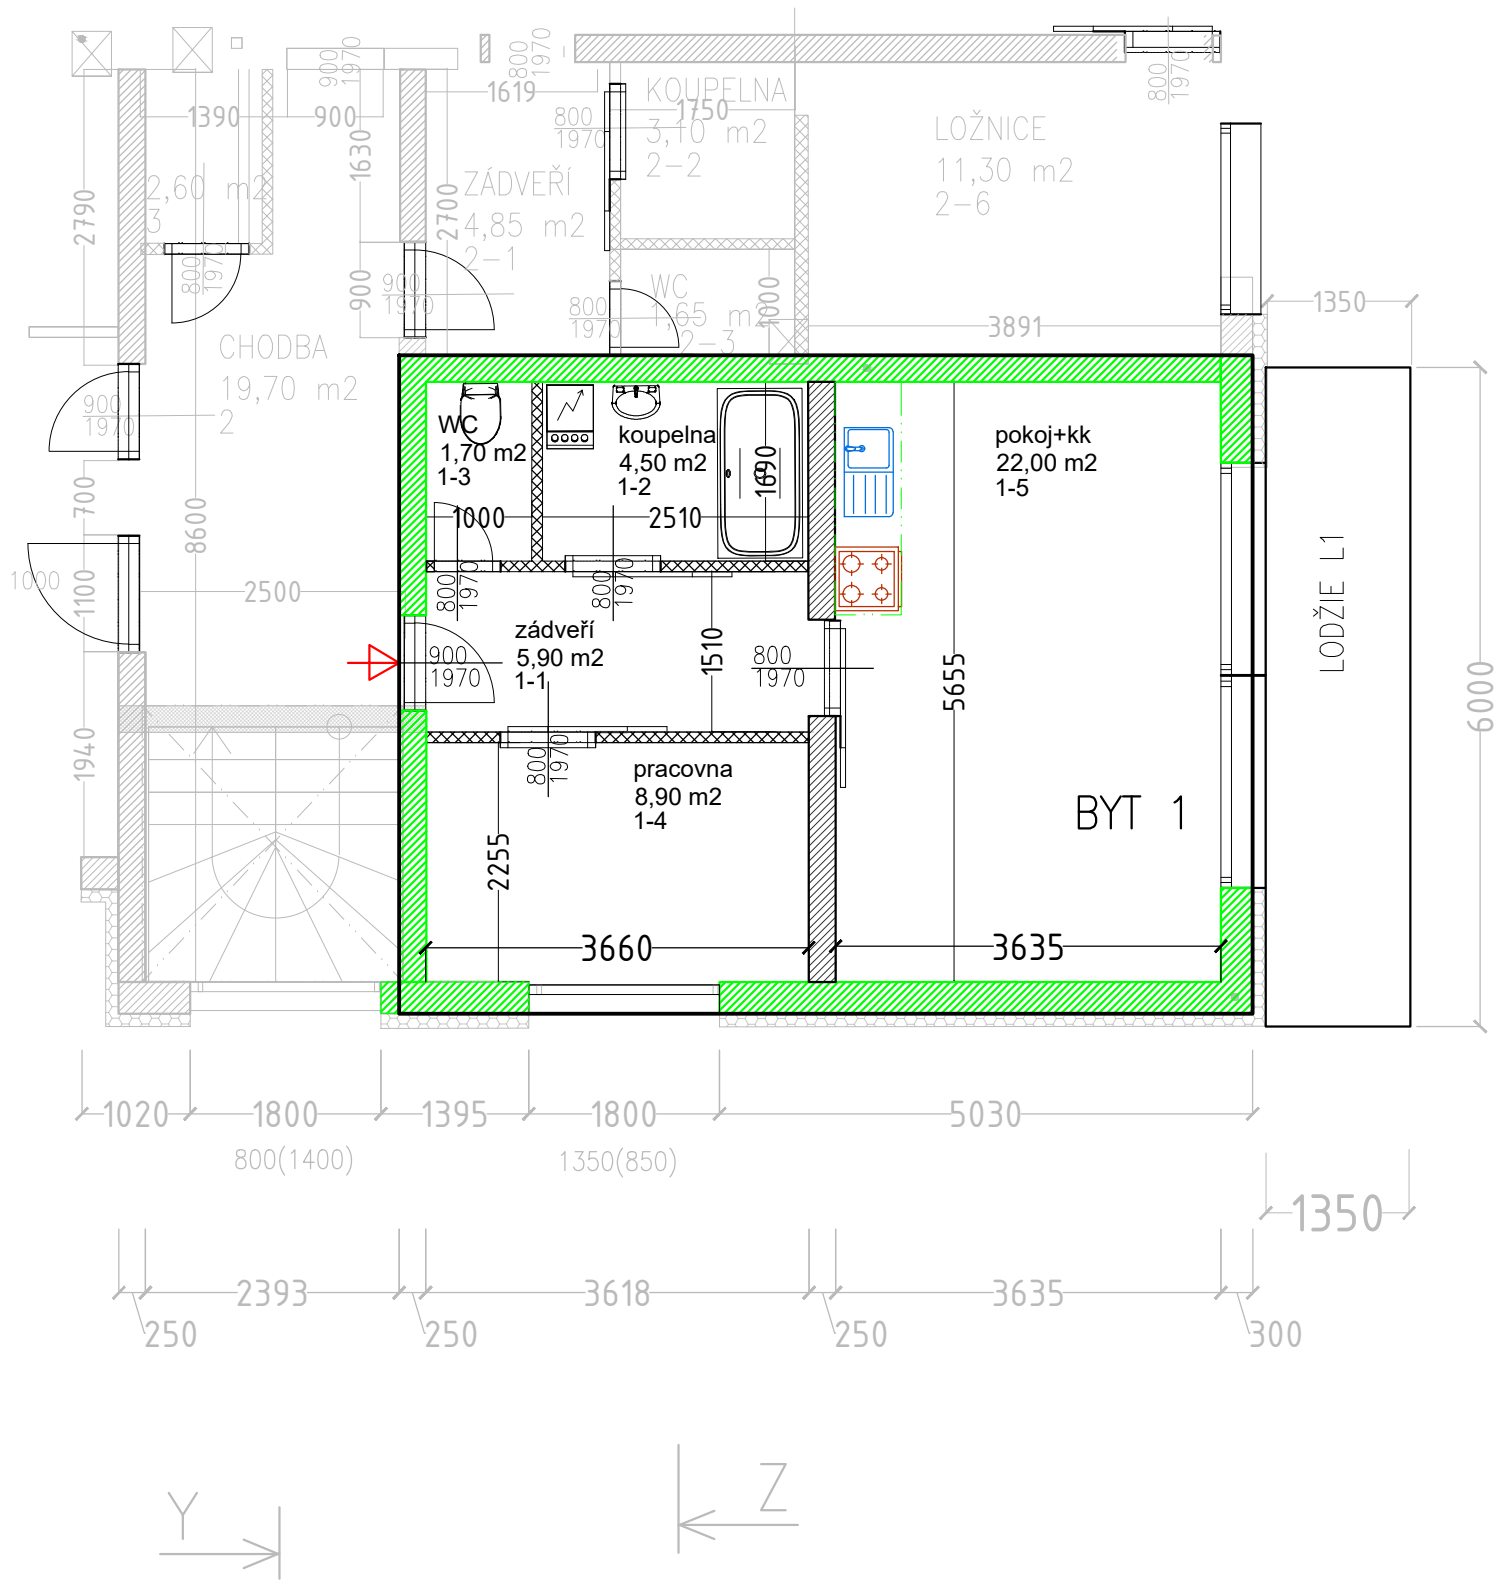

|                                                        |                                          |                  |                                                                                                 |            |
|--------------------------------------------------------|------------------------------------------|------------------|-------------------------------------------------------------------------------------------------|------------|
| HLAVNÍ PROJEKTANT                                      | PROJEKTANT                               | KRESLIL          | Kojetínská prefa s.r.o.<br>Office: Držovice, U cihelny 486; 79607<br>IČ:06816789 DIČ:CZ06816789 |            |
| Ing.Bohuslav Shejbal                                   | Kateřina Koldová                         | Kateřina Koldová |                                                                                                 |            |
|                                                        |                                          |                  |                                                                                                 |            |
| INVESTOR :                                             | RYDO spol. s.r.o., IČ: 25918516          |                  | FORMÁT :                                                                                        | 4 A4       |
| MÍSTO STAVBY :                                         | p.p.č.k. 24/1 k.ú.Lhotka u České Třebové |                  | DATUM :                                                                                         | ŘÍJEN 2025 |
| NÁZEV AKCE :<br><br>REZIDENCE NA ROVINĚ–LHOTKA – PETRA |                                          |                  | ÚČEL PD :                                                                                       | DSP        |
|                                                        |                                          |                  | MĚŘÍTKO :                                                                                       | 1 : 100    |
|                                                        |                                          |                  | ARCH.ČÍSLO :                                                                                    |            |
| NÁZEV VÝKRESU :<br>D.1. PŮDORYS 1.NP– BYT 1– DETAIL    |                                          |                  | výkr.č. :<br>2025–04–451                                                                        | kopie č. : |