



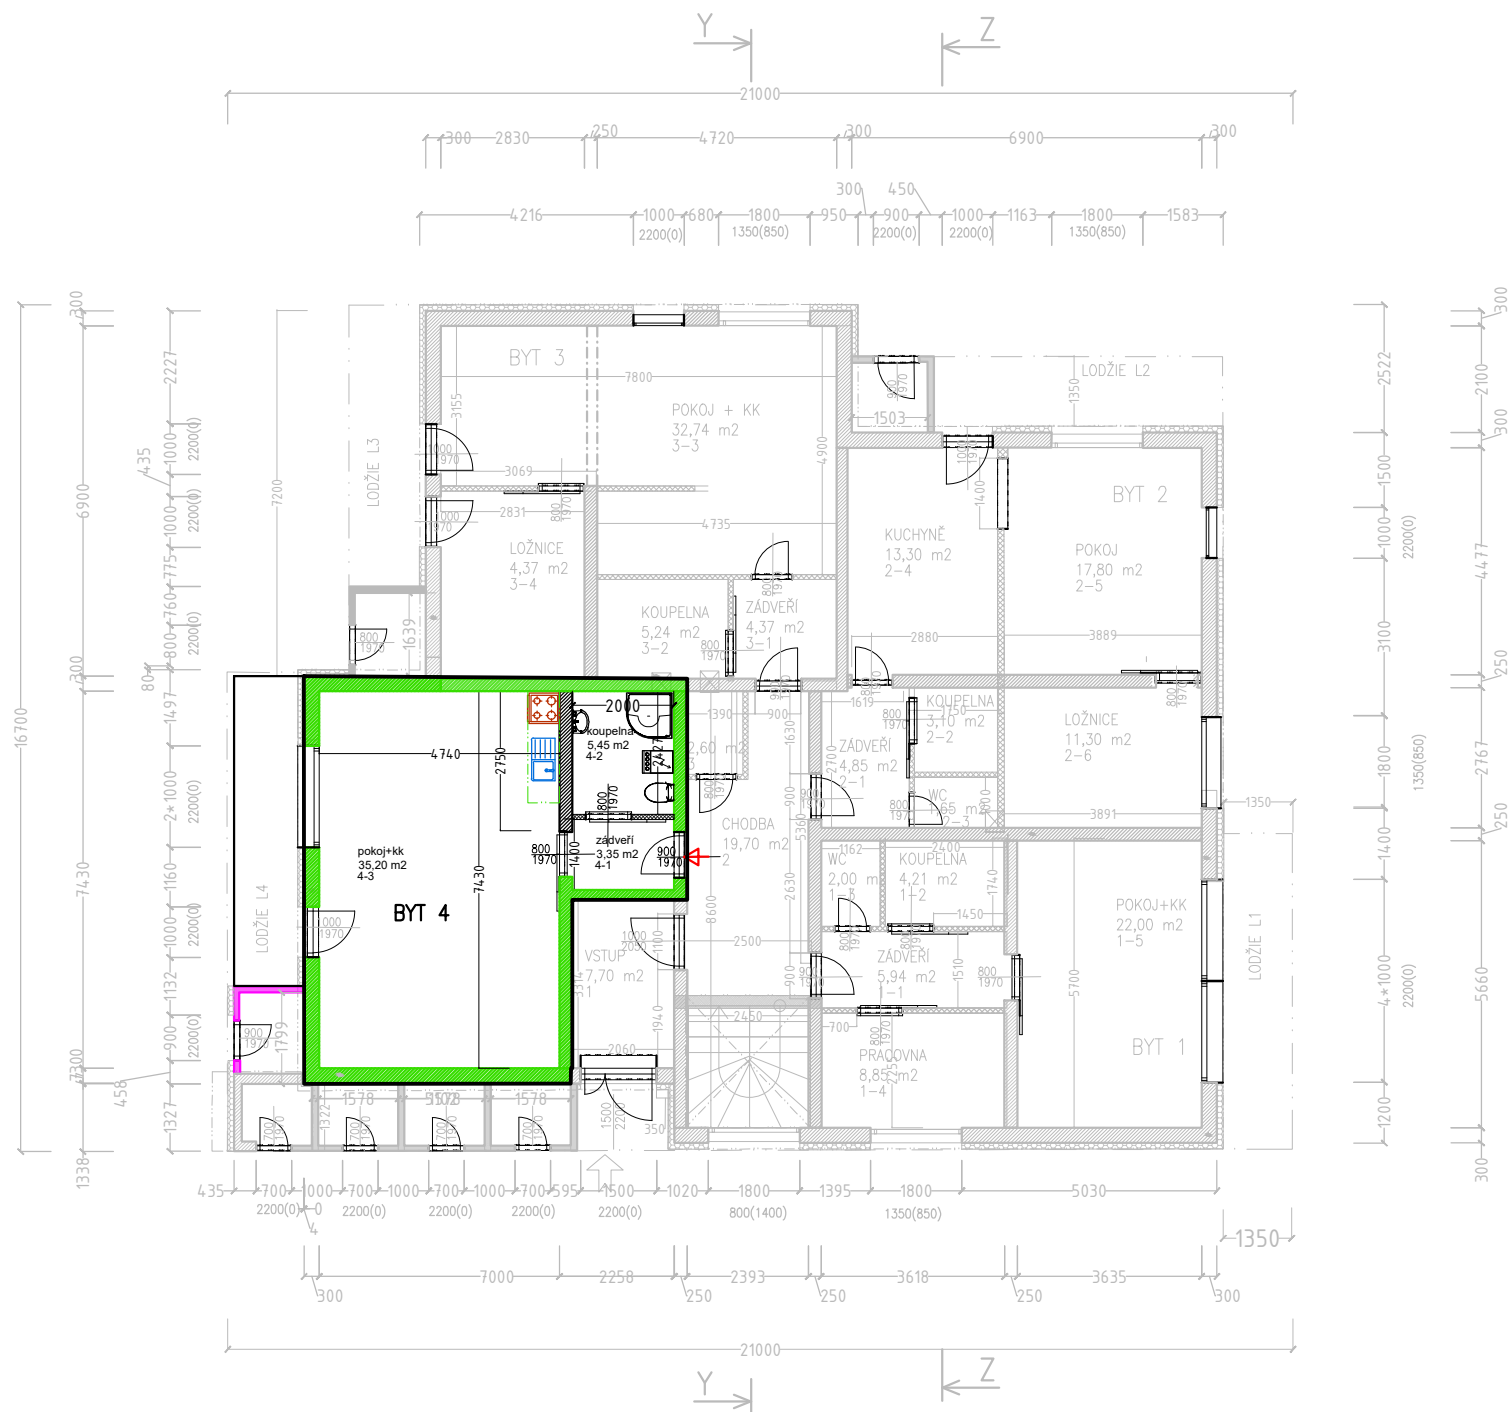

LEGENDA MÍSTNOSTÍ

ozn.	účel místnosti	plocha	podlaha	úpravy
Byt 1 - 43 m ²	1-1 zádveř	5,90	keramická dlažba ker.sokl 80 mm	
	1-2 koupelna	4,50	keramická dlažba ker.sokl 80 mm	lodžie 8,20m ²
	1-3 WC	1,70	keramická dlažba obvodová lišta	
	1-4 pracovna	8,90	plovoucí podlaha obvodová lišta	
	1-5 pokoj+kk	22,00	plovoucí podlaha obvodová lišta	
Byt 2 - 52 m ²	2-1 zádveř	4,85	ker.sokl 80 mm	
	2-2 koupelna	3,10	keramická dlažba ker.sokl 80 mm	
	2-3 WC	1,65	keramická dlažba obvodová lišta	lodžie 8,60m ²
	2-4 kuchyně	13,30	plovoucí podlaha obvodová lišta	
	2-5 pokoj	17,80	plovoucí podlaha obvodová lišta	
	2-6 ložnice	11,30	plovoucí podlaha obvodová lišta	
Byt 3 - 54 m ²	3-1 zádveř	4,37	keramická dlažba obvodová lišta	
	3-2 koupelna+WC	5,24	keramická dlažba obvodová lišta	
	3-3 pokoj+kk	32,74	plovoucí podlaha obvodová lišta	
	3-4 ložnice	11,65	plovoucí podlaha obvodová lišta	
Byt 4 44 m ²	4-1 zádveř	3,35	keramická dlažba obvodová lišta	
	4-2 koupelna+WC	5,45	keramická dlažba obvodová lišta	
	4-3 pokoj+kk	35,20	plovoucí podlaha obvodová lišta	lodžie 8,40m ²
Spol. 30m ²	1 Vstup hlavní	7,70	keramická dlažba ker.sokl 80mm	
	2 Chodba se schod.	19,70	keramická dlažba ker.sokl 80mm	protiskluz.na schodech pásek 100mm
	3 Kotelna	2,60	keramická dlažba ker.sokl 80mm	

- KZS BAUMIT 120mm
- OBVOD BYTU
- NOSNÉ PŘÍČKOVÉ ZDIVO TONG ŠÍŘKA 250mm
- PŘÍČKOVÉ ZDIVO YTONG ŠÍŘKA 100/150mm
- VYZDÍVKY SKLÍPKŮ YTONG 150mm

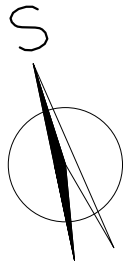

HLAVNÍ PROJEKTANT	PROJEKTANT	KRESLIL	Kojetínská prefa s.r.o. Office: Držovice, U cihelny 486; 79607 IČ:06816789 DIČ:CZ06816789	
Ing.Bohuslav Šejbal	Kateřina Koldová	Kateřina Koldová		
INVESTOR :	RYDO spol. s.r.o., IČ: 25918516		FORMÁT :	4 A4
MÍSTO STAVBY :	p.p.č.k. 24/1 k.ú.Lhotka u České Třebové		DATUM :	ŘÍJEN 2025
NÁZEV AKCE :	REZIDENCE NA ROVINĚ–LHOTKA – PETRA		ÚČEL PD :	DSP
			MĚŘÍTKO :	1 : 100
			ARCH.ČÍSLO :	
NÁZEV VÝKRESU : D.1.	PŮDORYS 1.NP– BYT 4		výkr.č. : 2025–04–404	kopie č. :