
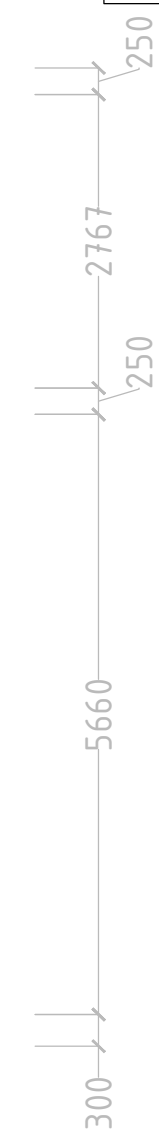
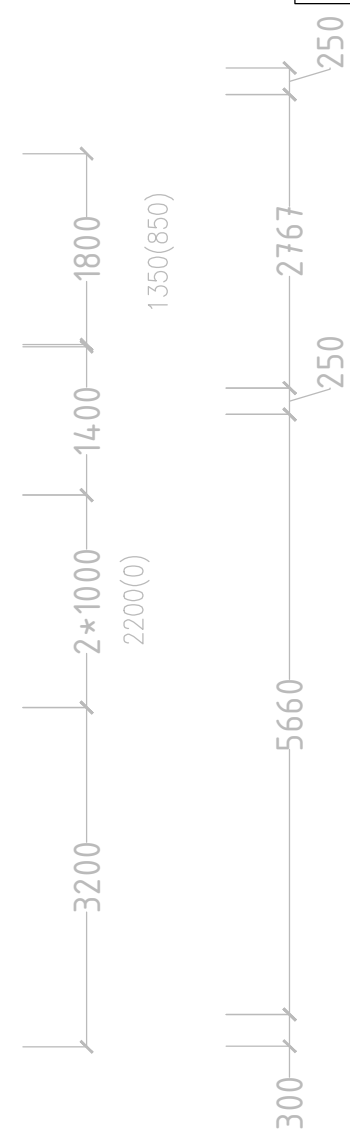


LEGENDA MÍSTNOSTÍ - 2.NP

	ozn.	účel místnosti	plocha	podlaha	úpravy
Byt 5 - 54 m2	5-1	zádveří	5,90	keramická dlažba ker.sokl 80 mm	
	5-2	koupelna + WC	4,21	keramická dlažba ker.sokl 80 mm	
	5-3	ložnice	13,00	plovoucí podlaha obvodová lišta	
	5-4	pracovna	8,90	plovoucí podlaha obvodová lišta	
	5-5	pokoj+kk	22,00	plovoucí podlaha obvodová lišta	balkon 8,20m2

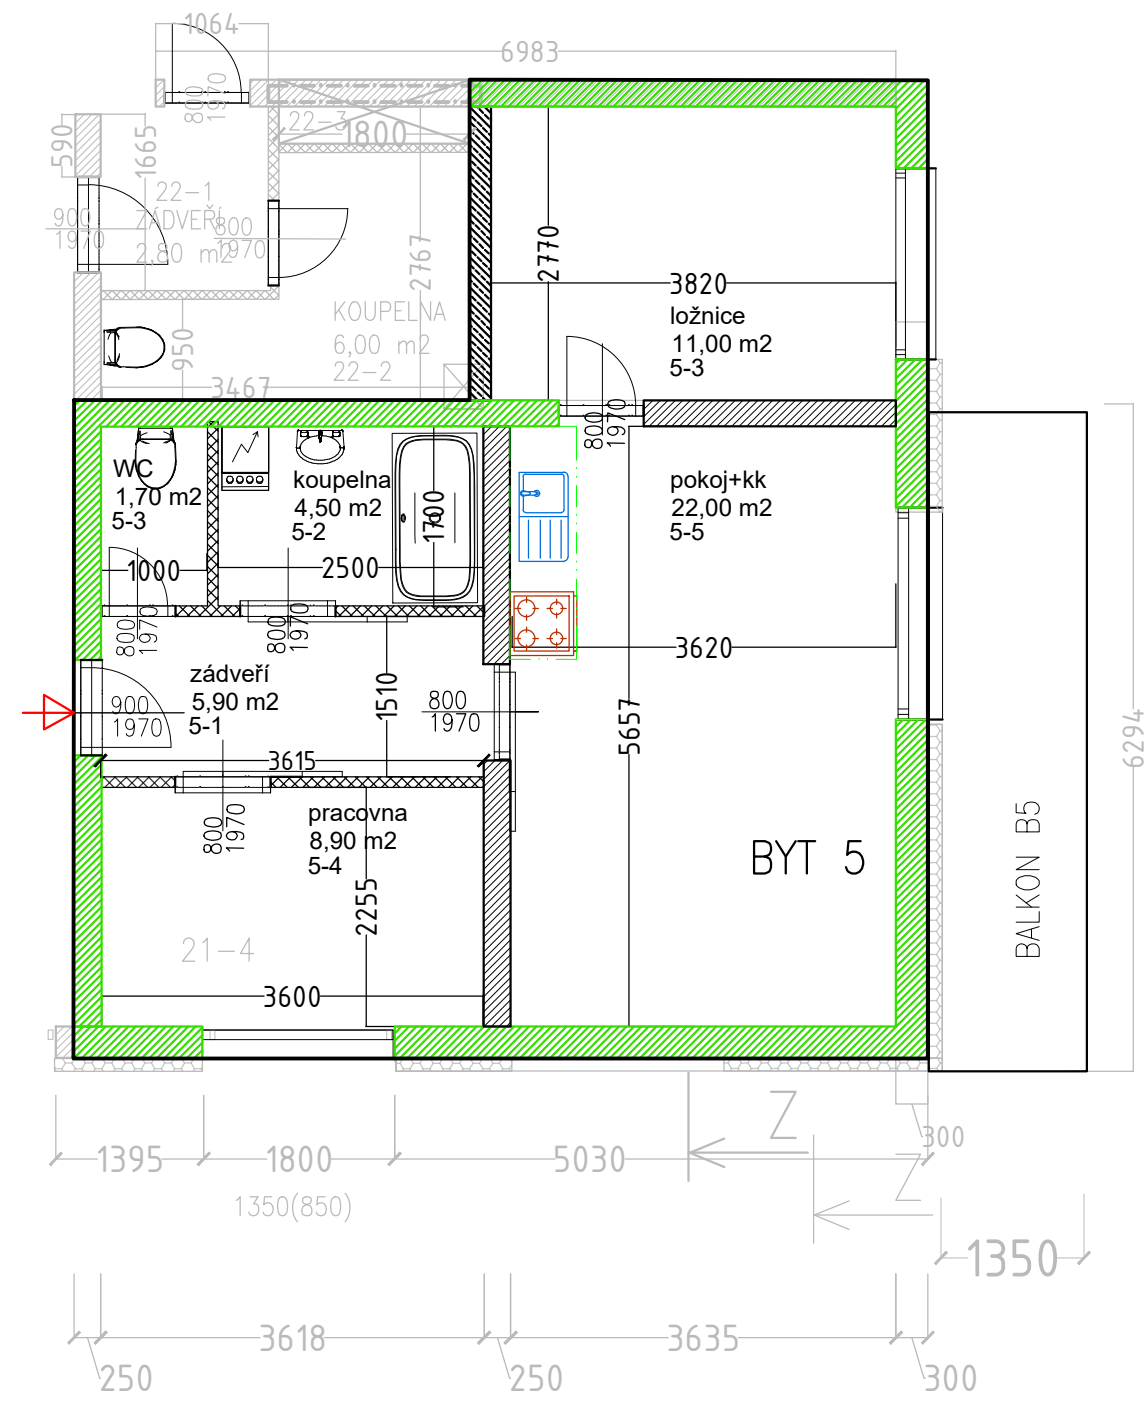

HLAVNÍ PROJEKTANT	PROJEKTANT	KRESLIL	Kojetínská prefa s.r.o.	
Ing.Bohuslav Shejbal	Kateřina Koldová	Kateřina Koldová	Office: Držovice, U cihelny 486; 79607	
			IČ:06816789 DIČ:CZ06816789	
INVESTOR :	RYDO spol. s.r.o., IČ: 25918516		FORMÁT :	4 A4
MÍSTO STAVBY :	p.p.č.k. 24/1 k.ú.Lhotka u České Třebové		DATUM :	ŘÍJEN 2025
NÁZEV AKCE :	REZIDENCE NA ROVINĚ-LHOTKA – PETRA		ÚČEL PD :	DSP
			MĚŘÍTKO :	1 : 100
			ARCH.ČÍSLO :	
NÁZEV VÝKRESU :	D.1. PŮDORYS 2.NP– BYT 5– DETAIL		výkr.č. :	kopie č. :
			2025–04–455	