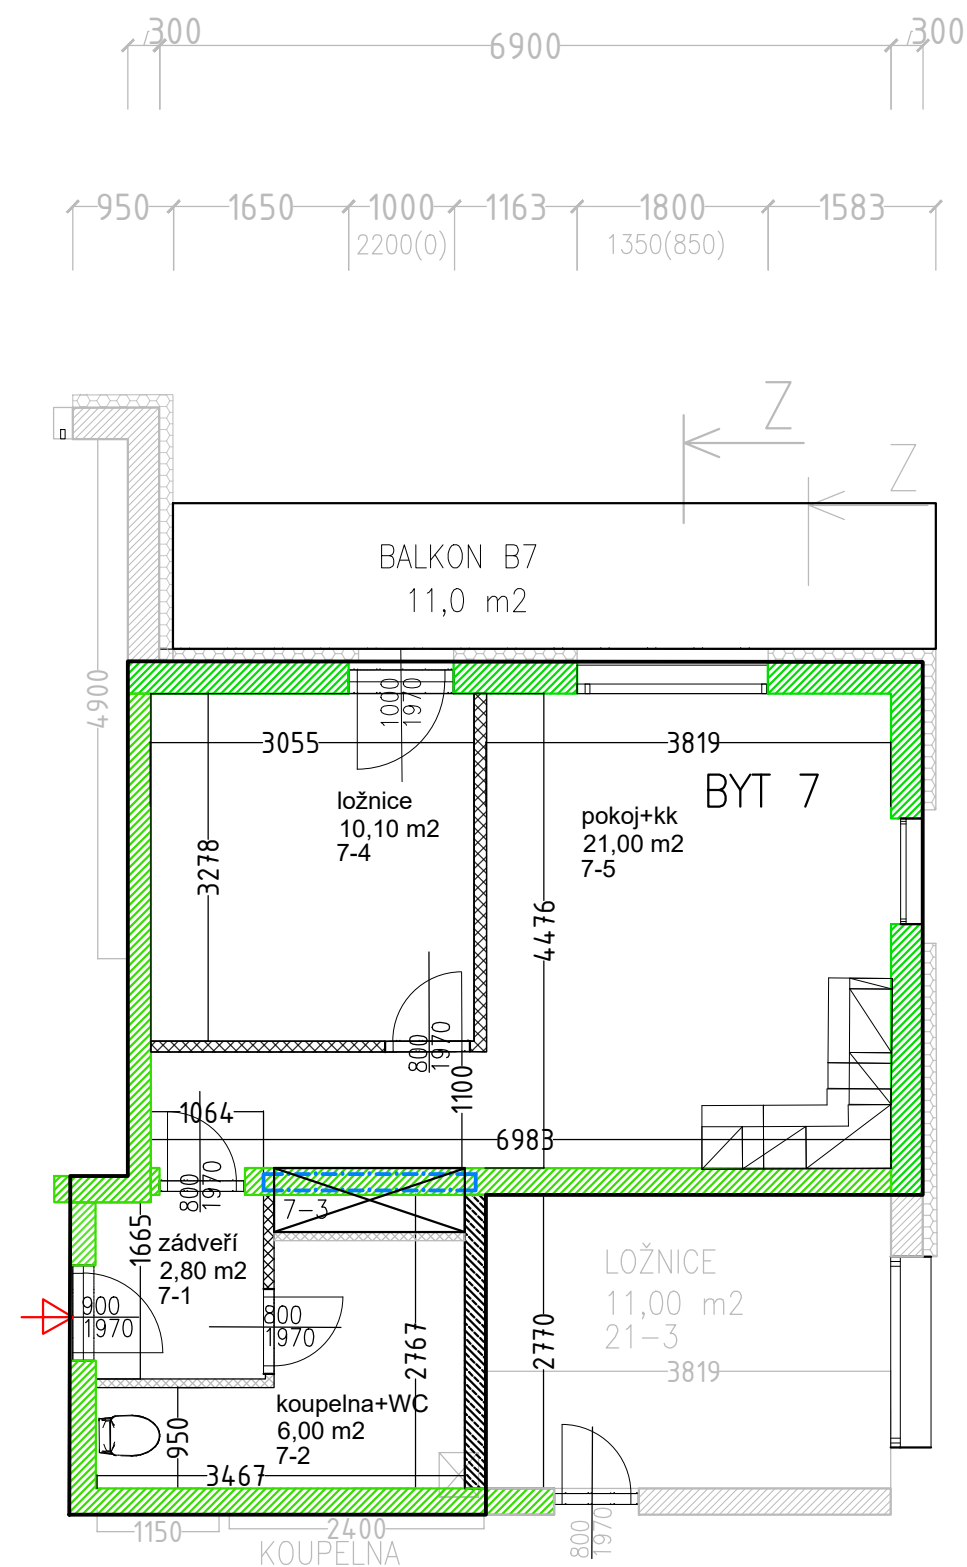


LEGENDA MÍSTNOSTÍ - 2.NP

ozn.	účel místnosti	plocha	podlaha	úpravy
7-1	zádveří	2,80	keramická dlažba ker.sokl 80 mm	
7-2	koupelna+WC	6,00	keramická dlažba ker.sokl 80 mm	
7-3	ŠATNA	1,10	keramická dlažba obvodová lišta	
7-4	LOŽNICE	10,10	plovoucí podlaha obvodová lišta	balkon 11 m2
7-5	POKOJ+KK	21,00	plovoucí podlaha obvodová lišta	

HLAVNÍ PROJEKTANT	PROJEKTANT	KRESLIL	Kojetínská prefa s.r.o.	
Ing.Bohuslav Shejbal	Kateřina Koldová	Kateřina Koldová	Office: Držovice, U cihelny 486; 79607	
			IČ:06816789 DIČ:CZ06816789	
INVESTOR :	RYDO spol. s.r.o., IČ: 25918516		FORMÁT :	4 A4
MÍSTO STAVBY :	p.p.č.k. 24/1 k.ú.Lhotka u České Třebové		DATUM :	ŘÍJEN 2025
NÁZEV AKCE :	REZIDENCE NA ROVINĚ-LHOTKA – PETRA		ÚČEL PD :	DSP
			MĚŘÍTKO :	1 : 100
			ARCH.ČÍSLO :	
NÁZEV VÝKRESU :	D.1. PŮDORYS 2.NP– BYT 7– DETAIL		výkr.č. :	kopie č. :
			2025–04–457	