



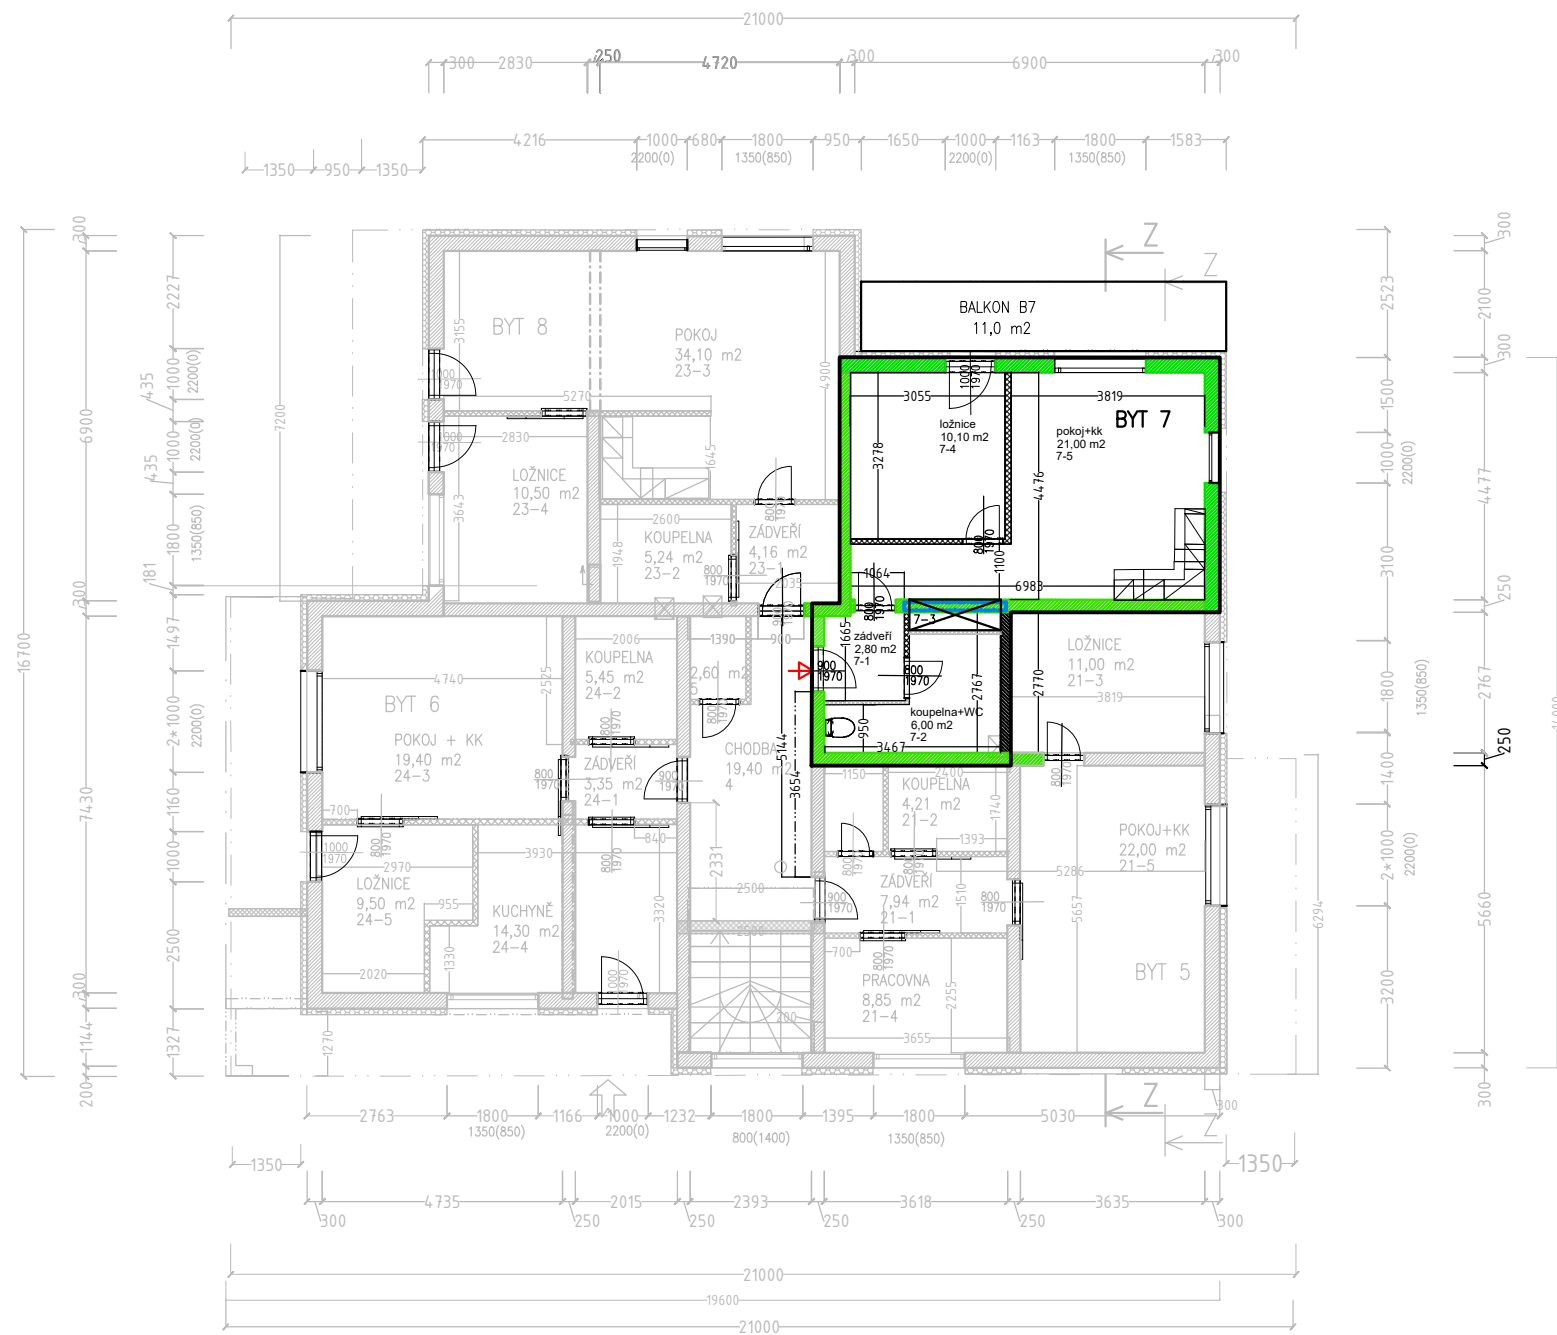

LEGENDA MÍSTNOSTÍ - 2.NP

ozn.	účel místnosti	plocha	podlaha	úpravy
Byt 5 - 54 m2	5-1 zádveří	5,90	keramická dlažba ker.sekl 80 mm	
	5-2 koupelna + WC	4,21	keramická dlažba ker.sekl 80 mm	
	5-3 ložnice	13,00	plavoucí podlaha obvodová lišta	
	5-4 pracovní	8,90	plavoucí podlaha obvodová lišta	
	5-5 pokoj+kk	22,00	plavoucí podlaha obvodová lišta	balkon 8,20m2
Byt 7 - 41 m2	7-1 zádveří	2,80	keramická dlažba ker.sekl 80 mm	
	7-2 koupelna+WC	6,00	keramická dlažba ker.sekl 80 mm	
	7-3 ŠATNA	1,10	keramická dlažba obvodová lišta	
	7-4 LOŽNICE	10,10	plavoucí podlaha obvodová lišta	balkon 11 m2
	7-5 POKOJ+KK	21,00	plavoucí podlaha obvodová lišta	
Byt 8- 54 m2	8-1 zádveří	4,16	keramická dlažba obvodová lišta	
	8-2 koupelna+WC	5,24	keramická dlažba obvodová lišta	
	8-3 pokoj	34,10	plavoucí podlaha obvodová lišta	
	8-4 ložnice	10,50	plavoucí podlaha obvodová lišta	
Byt 6-52 m2	6-1 zádveří	3,35	keramická dlažba obvodová lišta	
	6-2 koupelna+WC	5,45	keramická dlažba obvodová lišta	
	6-3 pokoj+kk	19,40	plavoucí podlaha obvodová lišta	
	6-4 kuchyně	14,30	keramická dlažba obvodová lišta	
	6-5 ložnice	9,50	plavoucí podlaha obvodová lišta	
Spol- 22m2	4 Chodba se schod.	19,40	keramická dlažba ker.sekl 80mm	protiskluz.na schodech pássek 100mm
	5 Kotelna	2,60	keramická dlažba ker.sekl 80mm	

- KZS BAUMIT 120mm
- OBVOD BYTU
- NOSNÉ PŘÍČKOVÉ ZDIVO TONG ŠÍŘKA 250mm
- PŘÍČKOVÉ ZDIVO YTONG ŠÍŘKA 100/150mm
- VYZDŇKY SKLÍPKŮ YTONG 150mm

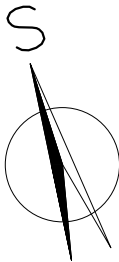

HLAVNÍ PROJEKTANT	PROJEKTANT	KRESLIL	Kojetínská prefa s.r.o. Office: Držovice, U cihelny 486; 79607 IČ:06816789 DIČ:CZ06816789	
Ing.Bohuslav Shejbal	Kateřina Koldová	Kateřina Koldová		
INVESTOR :	RYDO spol. s.r.o., IČ: 25918516		FORMÁT :	4 A4
MÍSTO STAVBY :	p.p.č.k. 24/1 k.ú.Lhotka u České Třebové		DATUM :	ŘÍJEN 2025
NÁZEV AKCE :	REZIDENCE NA ROVINĚ-LHOTKA – PETRA		ÚČEL PD :	DSP
			MĚŘÍTKO :	1 : 100
			ARCH.ČÍSLO :	
NÁZEV VÝKRESU : D.1.	PŮDORYS 2.NP– BYT 7		výkr.č. : 2025–04–407	kopie č. :