



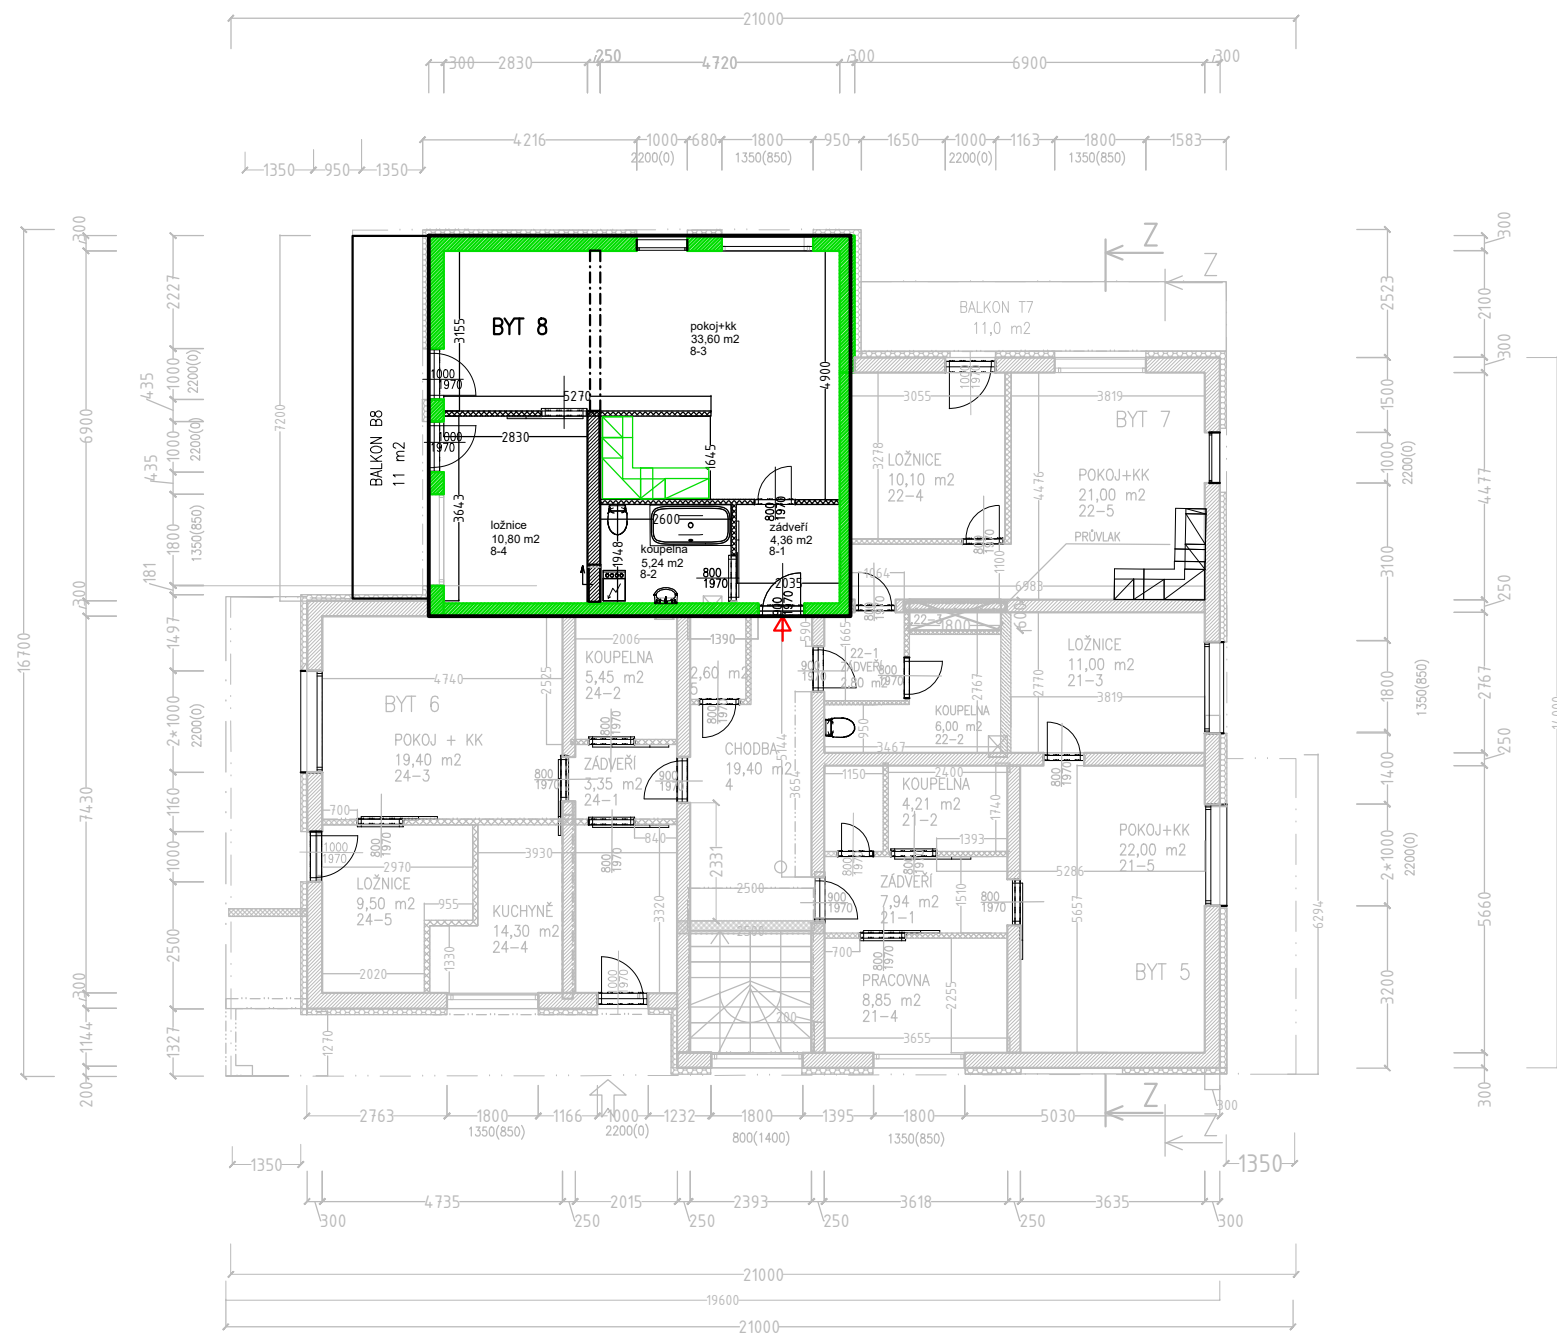

LEGENDA MÍSTNOSTÍ - 2.NP

ozn.	účel místnosti	plocha	podlaha	úpravy
5-1	zádveří	5,90	keramická dlažba ker.sekl 80 mm	
5-2	koupelna + WC	4,21	keramická dlažba ker.sekl 80 mm	
5-3	ložnice	13,00	plovoucí podlaha obvodová lišta	
5-4	pracovna	8,90	plovoucí podlaha obvodová lišta	
5-5	pokoj+kk	22,00	plovoucí podlaha obvodová lišta	balkon 8,20m2
7-1	zádveří	2,80	ker.sekl 80 mm	
7-2	koupelna+WC	6,00	keramická dlažba ker.sekl 80 mm	
7-3	ŠATNA	1,10	keramická dlažba obvodová lišta	
7-4	LOŽNICE	10,10	plovoucí podlaha obvodová lišta	
7-5	POKOJ+KK	21,00	plovoucí podlaha obvodová lišta	
8-1	zádveří	4,36	keramická dlažba obvodová lišta	
8-2	koupelna+WC	5,24	keramická dlažba obvodová lišta	
8-3	pokoj	33,60	plovoucí podlaha obvodová lišta	balkon 11 m2
8-4	ložnice	10,80	plovoucí podlaha obvodová lišta	
6-1	zádveří	3,35	keramická dlažba obvodová lišta	
6-2	koupelna+WC	5,45	keramická dlažba obvodová lišta	
6-3	pokoj+kk	19,40	plovoucí podlaha obvodová lišta	
6-4	kuchyně	14,30	keramická dlažba obvodová lišta	
6-5	ložnice	9,50	plovoucí podlaha obvodová lišta	
4	Chodba se schod.	19,40	keramická dlažba ker.sekl 80mm	protiskluz.na schodech pósek 100mm
5	Kotelna	2,60	keramická dlažba ker.sekl 80mm	

- KZS BAUMIT 120mm
- OBVOD BYTU
- NOSNÉ PŘÍČKOVÉ ZDIVO TONG ŠÍŘKA 250mm
- PŘÍČKOVÉ ZDIVO YTONG ŠÍŘKA 100/150mm
- VYZDŇKY SKLÍPKŮ YTONG 150mm

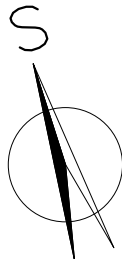

HLAVNÍ PROJEKTANT	PROJEKTANT	KRESLIL	Kojetínská prefa s.r.o. Office: Držovice, U cihelny 486; 79607 IČ:06816789 DIČ:CZ06816789	
Ing.Bohuslav Šejbal	Kateřina Koldová	Kateřina Koldová		
INVESTOR :	RYDO spol. s.r.o., IČ: 25918516		FORMÁT :	4 A4
MÍSTO STAVBY :	p.p.č.k. 24/1 k.ú.Lhotka u České Třebové		DATUM :	ŘÍJEN 2025
NÁZEV AKCE :	REZIDENCE NA ROVINĚ-LHOTKA – PETRA		ÚČEL PD :	DSP
			MĚŘÍTKO :	1 : 100
			ARCH.ČÍSLO :	
NÁZEV VÝKRESU : D.1.	PŮDORYS 2.NP– BYT 8		výkr.č. : 2025–04–408	kopie č. :