



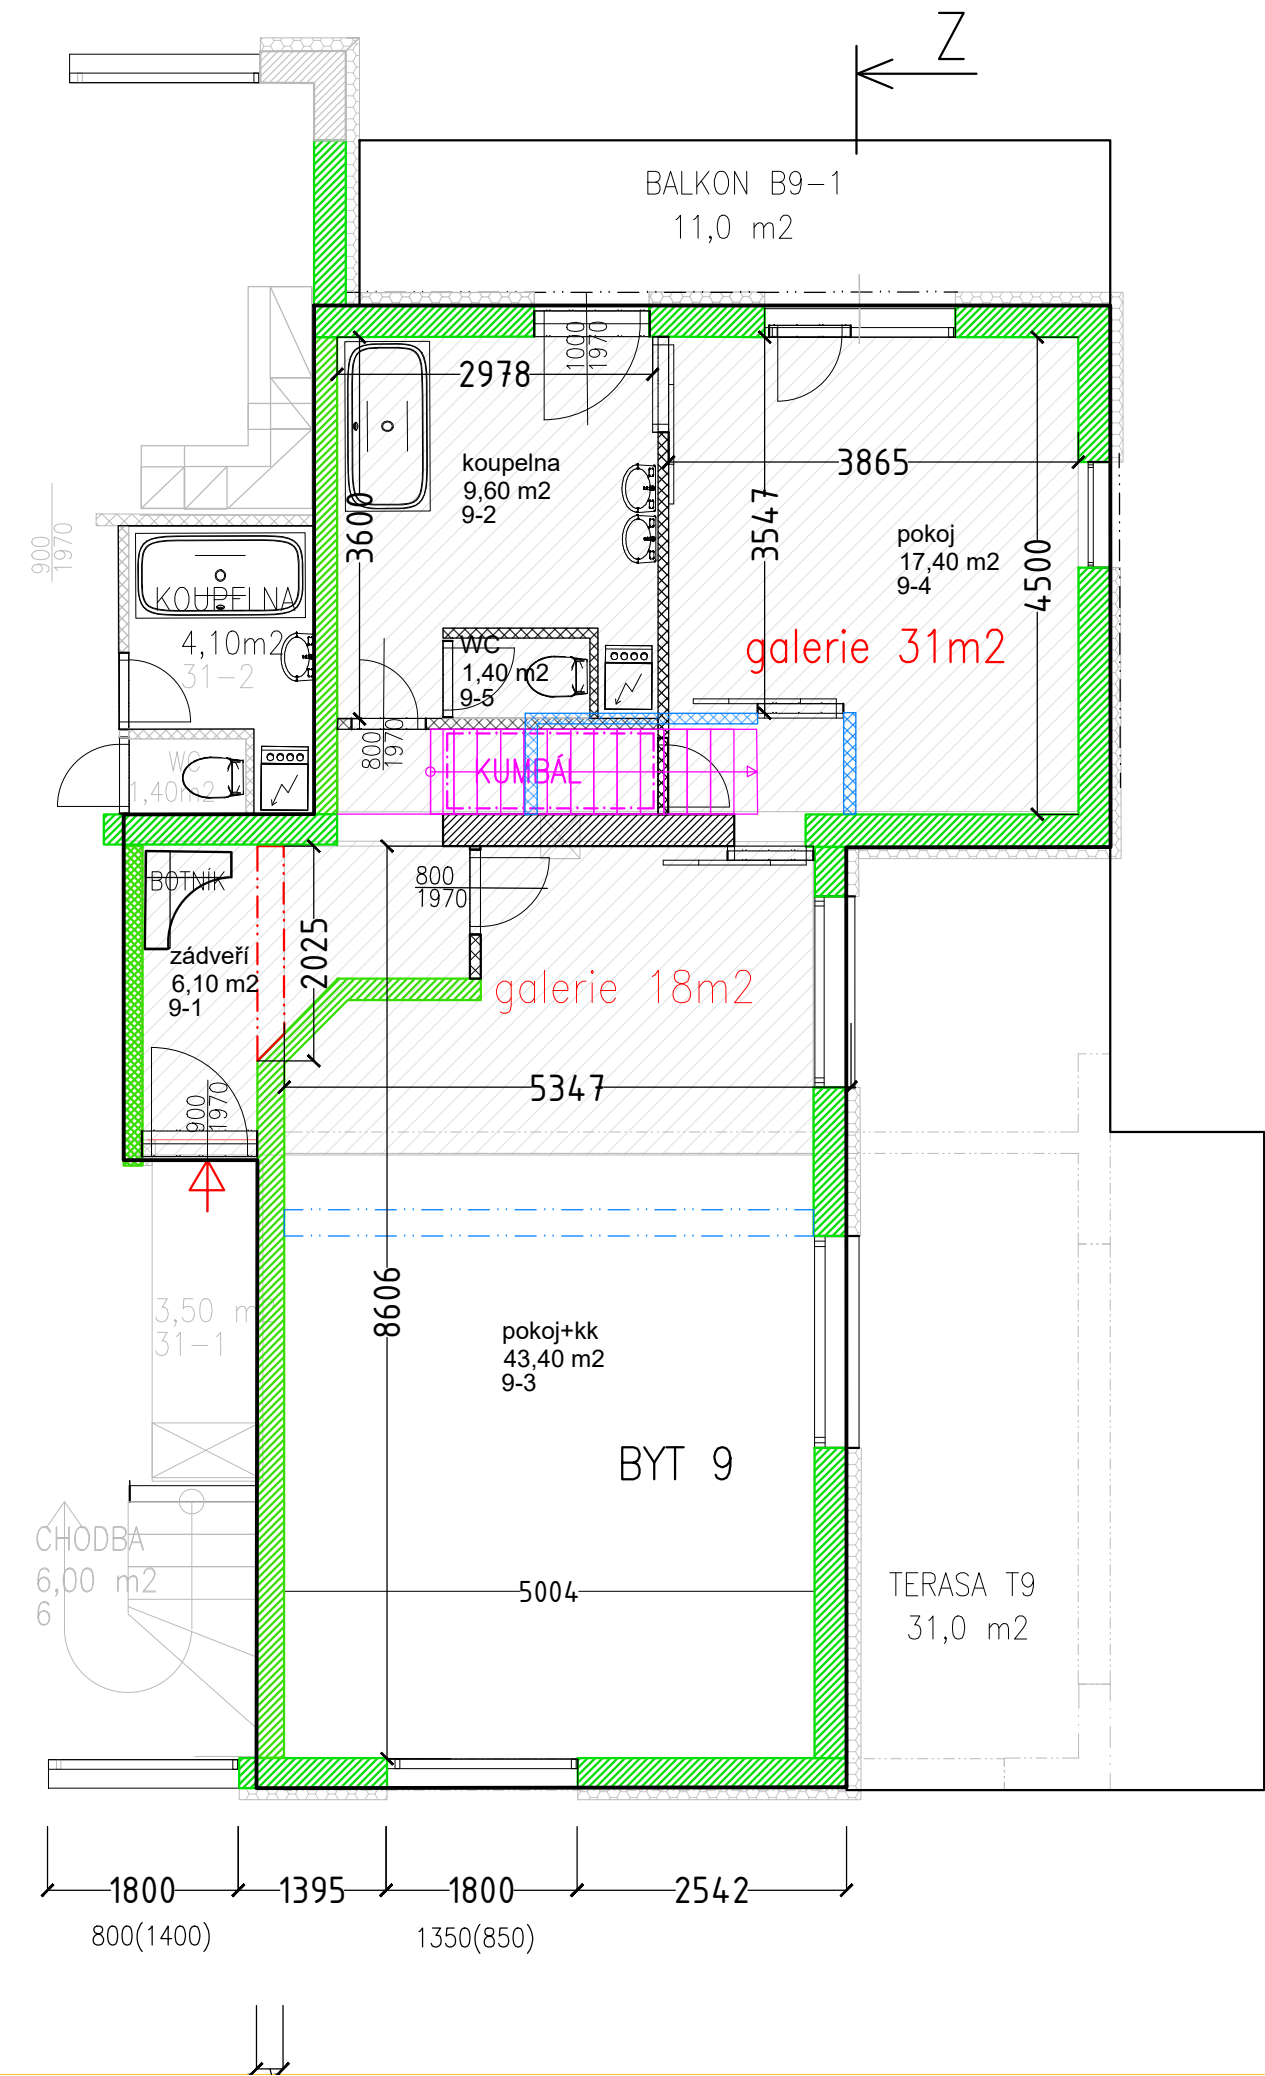

LEGENDA MÍSTNOSTÍ - 3.NP

ozn.	účel místnosti	plocha	podlaha	úpravy
9-1	zádveří	6,10	keramická dlažba obvodová lišta	terasa 31m2
9-2	koupelna	9,60	keramická dlažba obvodová lišta	balkon 11m2
9-3	pokoj+ kk	43,40	plovoucí podlaha obvodová lišta	galerie 31m2
9-4	pokoj	14,50	plovoucí podlaha obvodová lišta	galerie 18m2
31-5	WC	1,40	plovoucí podlaha obvodová lišta	

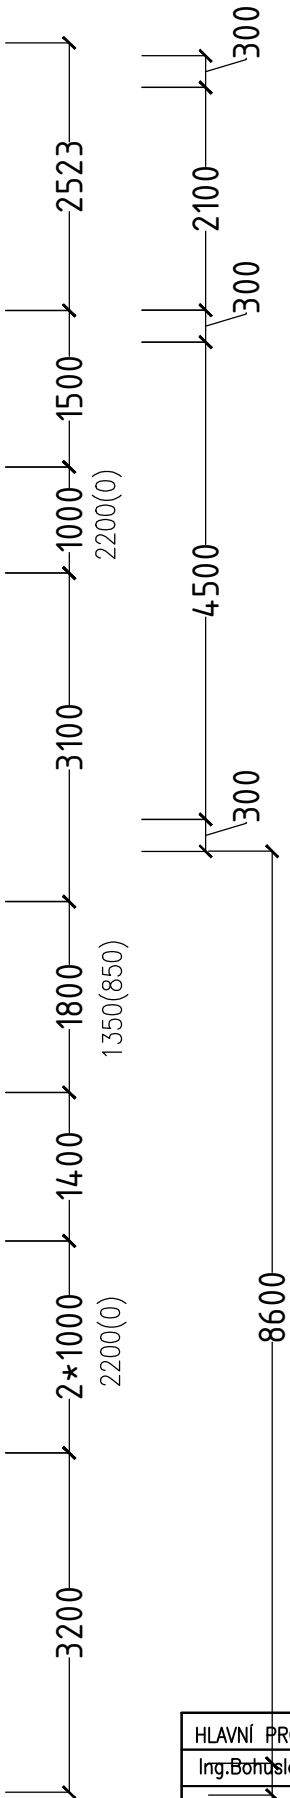

HLAVNÍ PROJEKTANT	PROJEKTANT	KRESLIL	Kojetinská prefa s.r.o.	
Ing.Bohuslav Šejbal	Kateřina Koldová	Kateřina Koldová	Office: Držovice, U cihelny 486; 79607	
			IČ:06816789 DIČ:CZ06816789	
INVESTOR :	RYDO spol. s.r.o., IČ: 25918516		FORMÁT :	4 A4
MÍSTO STAVBY :	p.p.č.k. 24/1 k.ú.Lhotka u České Třebové		DATUM :	ŘÍJEN 2025
NÁZEV AKCE : REZIDENCE NA ROVINĚ–LHOTKA – PETRA			ÚČEL PD :	DSP
			MĚŘÍTKO :	1 : 100
			ARCH.ČÍSLO :	
NÁZEV VÝKRESU : D.1. PŮDORYS 3.NP– BYT 9– DETAIL			výkr.č. : 2025–04–459	kopie č. :