



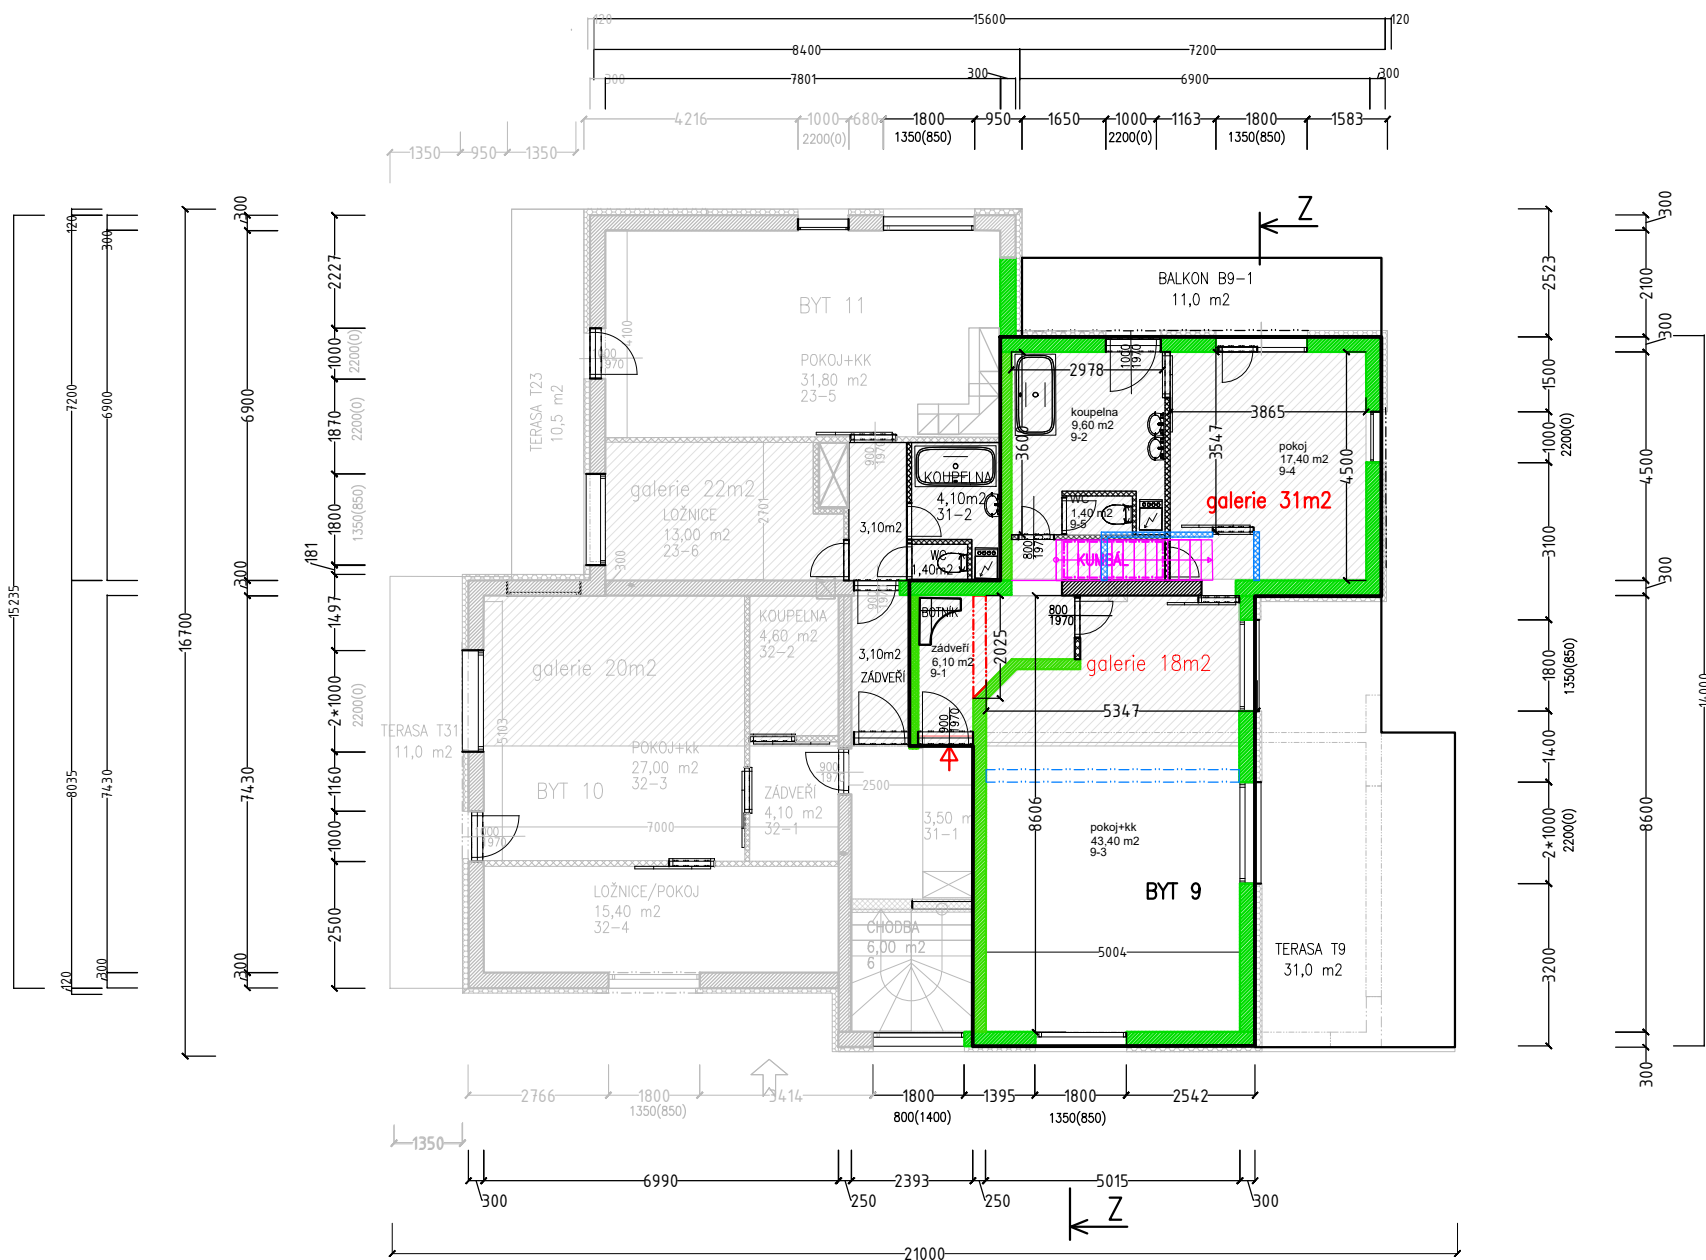

LEGENDA MÍSTNOSTÍ - 3.NP

ozn.	účel místnosti	plocha	podlaha	úpravy
22-6	pokoj	31,00	plovoucí podlaha obvodová lišta	
23-5	pokoj	25,80	plovoucí podlaha obvodová lišta	
23-6	ložnice	17,20	plovoucí podlaha obvodová lišta	
9-1	zádveří	6,10	keramická dlažba obvodová lišta	terasa 31m2
9-2	koupelna	9,60	keramická dlažba obvodová lišta	balkon 11m2
9-3	pokoj+kk	43,40	plovoucí podlaha obvodová lišta	galerie 31m2
9-4	pokoj	14,50	plovoucí podlaha obvodová lišta	galerie 18m2
31-5	WC	1,40	plovoucí podlaha obvodová lišta	
32-1	zádveří	4,10	keramická dlažba obvodová lišta	
32-2	koupelna	4,60	keramická dlažba obvodová lišta	
32-3	pokoj+kk	27,00	plovoucí podlaha obvodová lišta	
32-4	ložnice	15,40	plovoucí podlaha obvodová lišta	
6	Chodba se schod.	6,00	keramická dlažba ker.sokl 80mm	protisluž.na schodech páspek 100mm

- KZS BAUMIT 120mm
- OBVOD BYTU
- NOSNÉ PŘÍČKOVÉ ZDIVO TONG ŠÍŘKA 250mm
- PŘÍČKOVÉ ZDIVO YTONG ŠÍŘKA 100/150mm
- VYZDŇKY SKLÍPKŮ YTONG 150mm
- PŘÍČKOVÉ ZDIVO YTONG NA GALERII

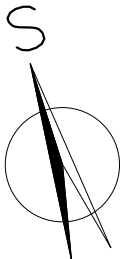

HLAVNÍ PROJEKTANT	PROJEKTANT	KRESLIL	Kojetínská prefa s.r.o. Office: Držovice, U cihelny 486; 79607 IČ:06816789 DIČ:CZ06816789	
Ing.Bohuslav Šejbal	Kateřina Koldová	Kateřina Koldová		
INVESTOR :	RYDO spol. s.r.o., IČ: 25918516		FORMÁT :	4 A4
MÍSTO STAVBY :	p.p.č.k. 24/1 k.ú.Lhotka u České Třebové		DATUM :	ŘÍJEN 2025
NÁZEV AKCE :	REZIDENCE NA ROVINĚ-LHOTKA – PETRA		ÚČEL PD :	DSP
			MĚŘÍTKO :	1 : 100
			ARCH.ČÍSLO :	
NÁZEV VÝKRESU : D.1.	PŮDORYS 3.NP– BYT 9		výkr.č. : 2025–04–409	kopie č. :