


LEGENDA MÍSTNOSTÍ - 3.NP

	ozn.	účel místnosti	plocha	podlaha	úpravy
Byt 11 57 m2	11-1	zádveří	3,10	keramická dlažba obvodová lišta	
	11-2	koupelna	4,60	keramická dlažba obvodová lišta	
	11-3	pokoj	31,80	plovoucí podlaha obvodová lišta	balkon 11m2
	11-4	ložnice	13,00	plovoucí podlaha obvodová lišta	galerie 22m2
	11-5	wc	1,40	keramická dlažba obvodová lišta	
	11-6	chodba	3,10	keramická dlažba obvodová lišta	

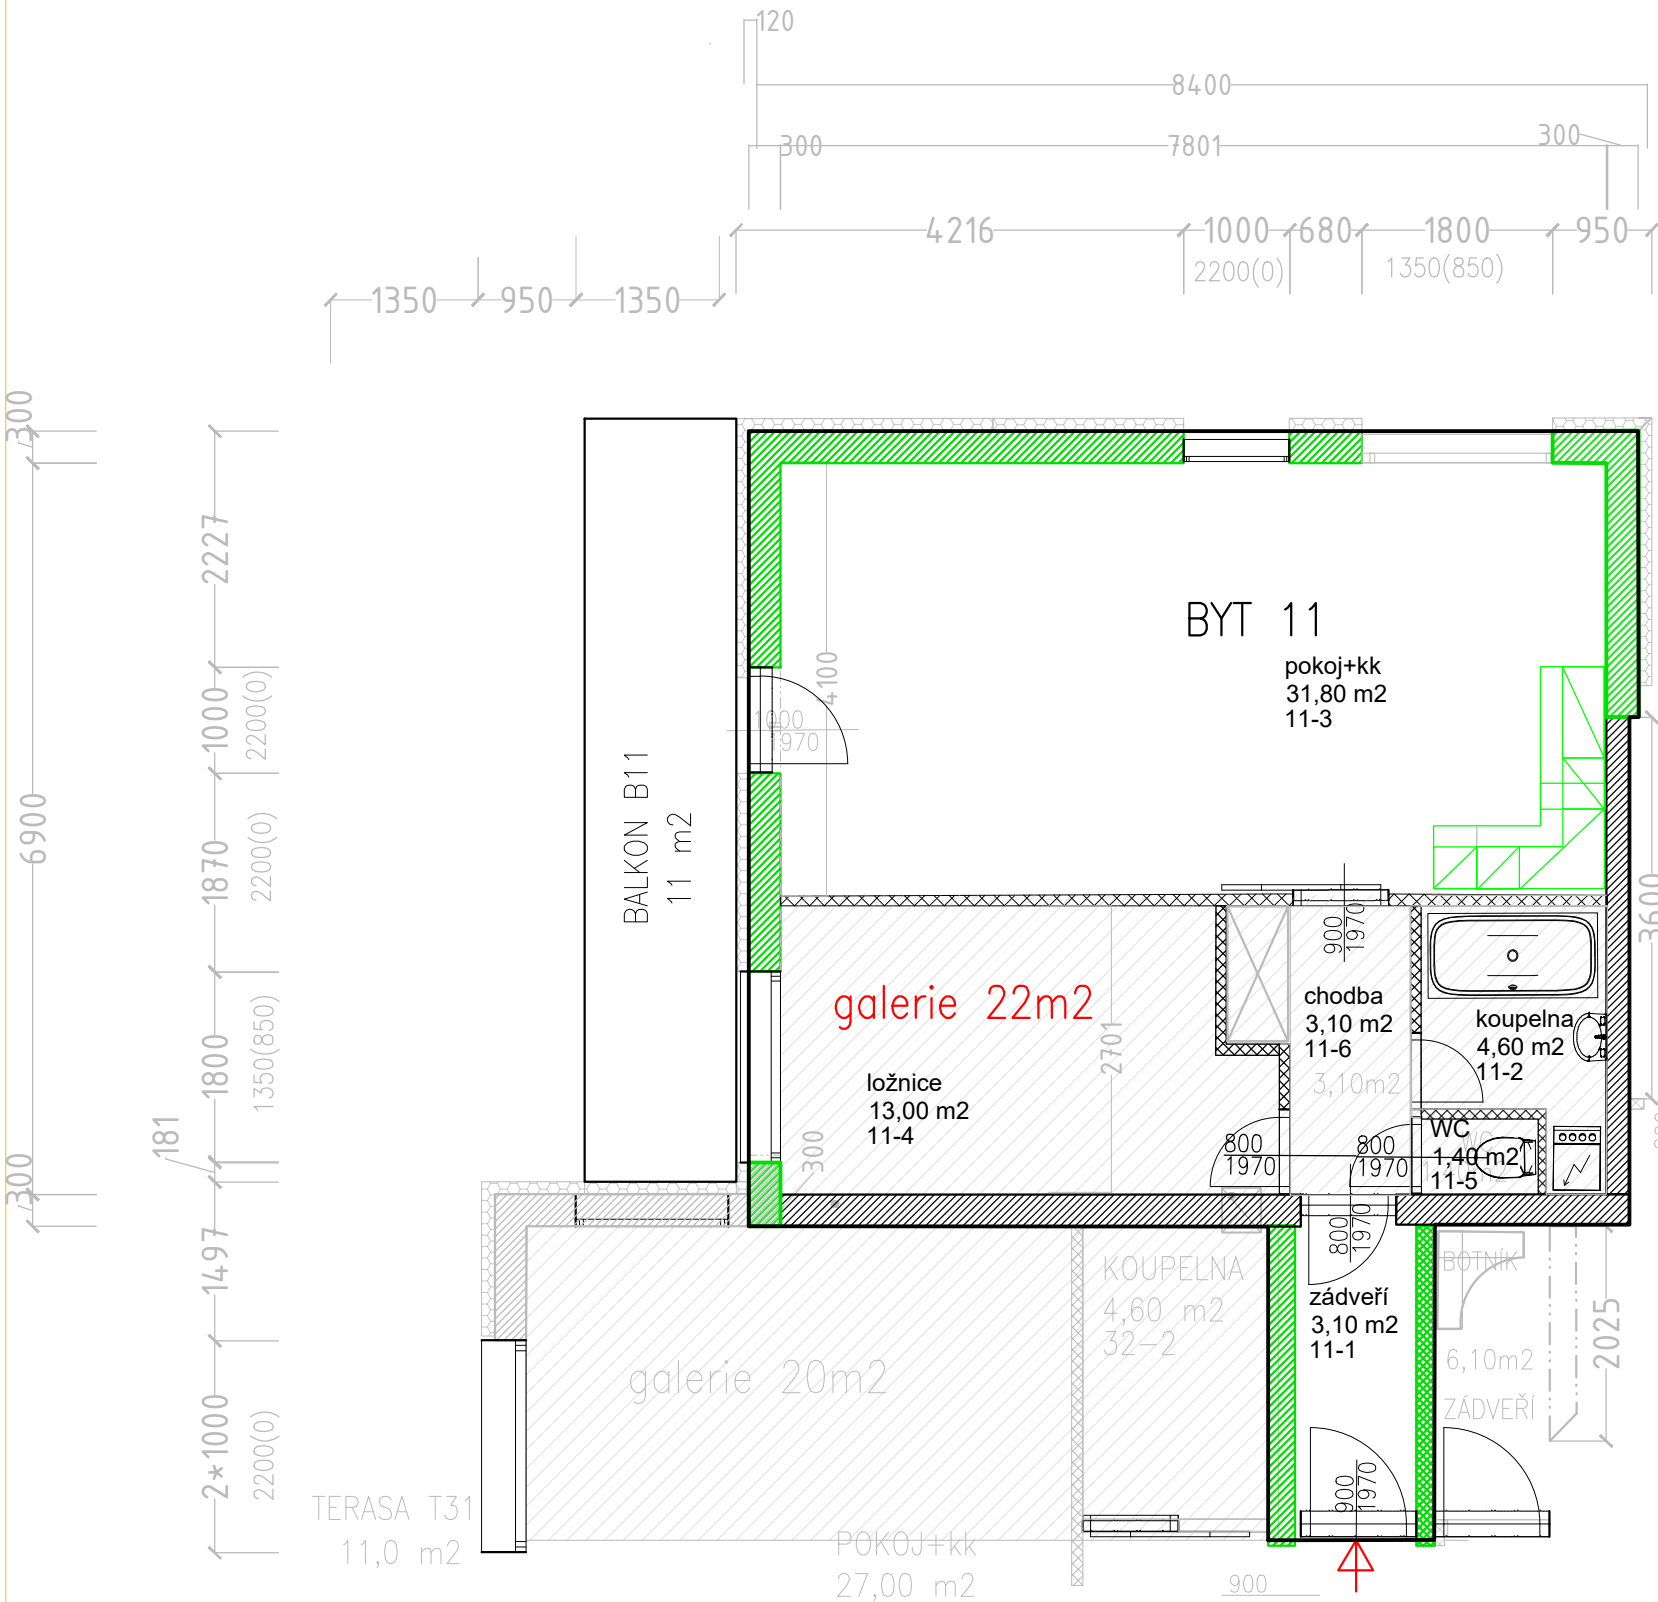

HLAVNÍ PROJEKTANT	PROJEKTANT	KRESLIL	Kojetínská prefa s.r.o.	
Ing.Bohuslav Shejbal	Kateřina Koldová	Kateřina Koldová	Office: Držovice, U cihelny 486; 79607	
			IČ:06816789 DIČ:CZ06816789	
INVESTOR :	RYDO spol. s.r.o., IČ: 25918516		FORMÁT :	4 A4
MÍSTO STAVBY :	p.p.č.k. 24/1 k.ú.Lhotka u České Třebové		DATUM :	ŘÍJEN 2025
NÁZEV AKCE :	REZIDENCE NA ROVINĚ–LHOTKA – PETRA		ÚČEL PD :	DSP
			MĚŘÍTKO :	1 : 100
			ARCH.ČÍSLO :	
NÁZEV VÝKRESU :	D.1. PŮDORYS 3.NP– BYT 11– DETAIL		výkr.č. :	kopie č. :
			2025–04–461	