


POHLED SEVERNÍ

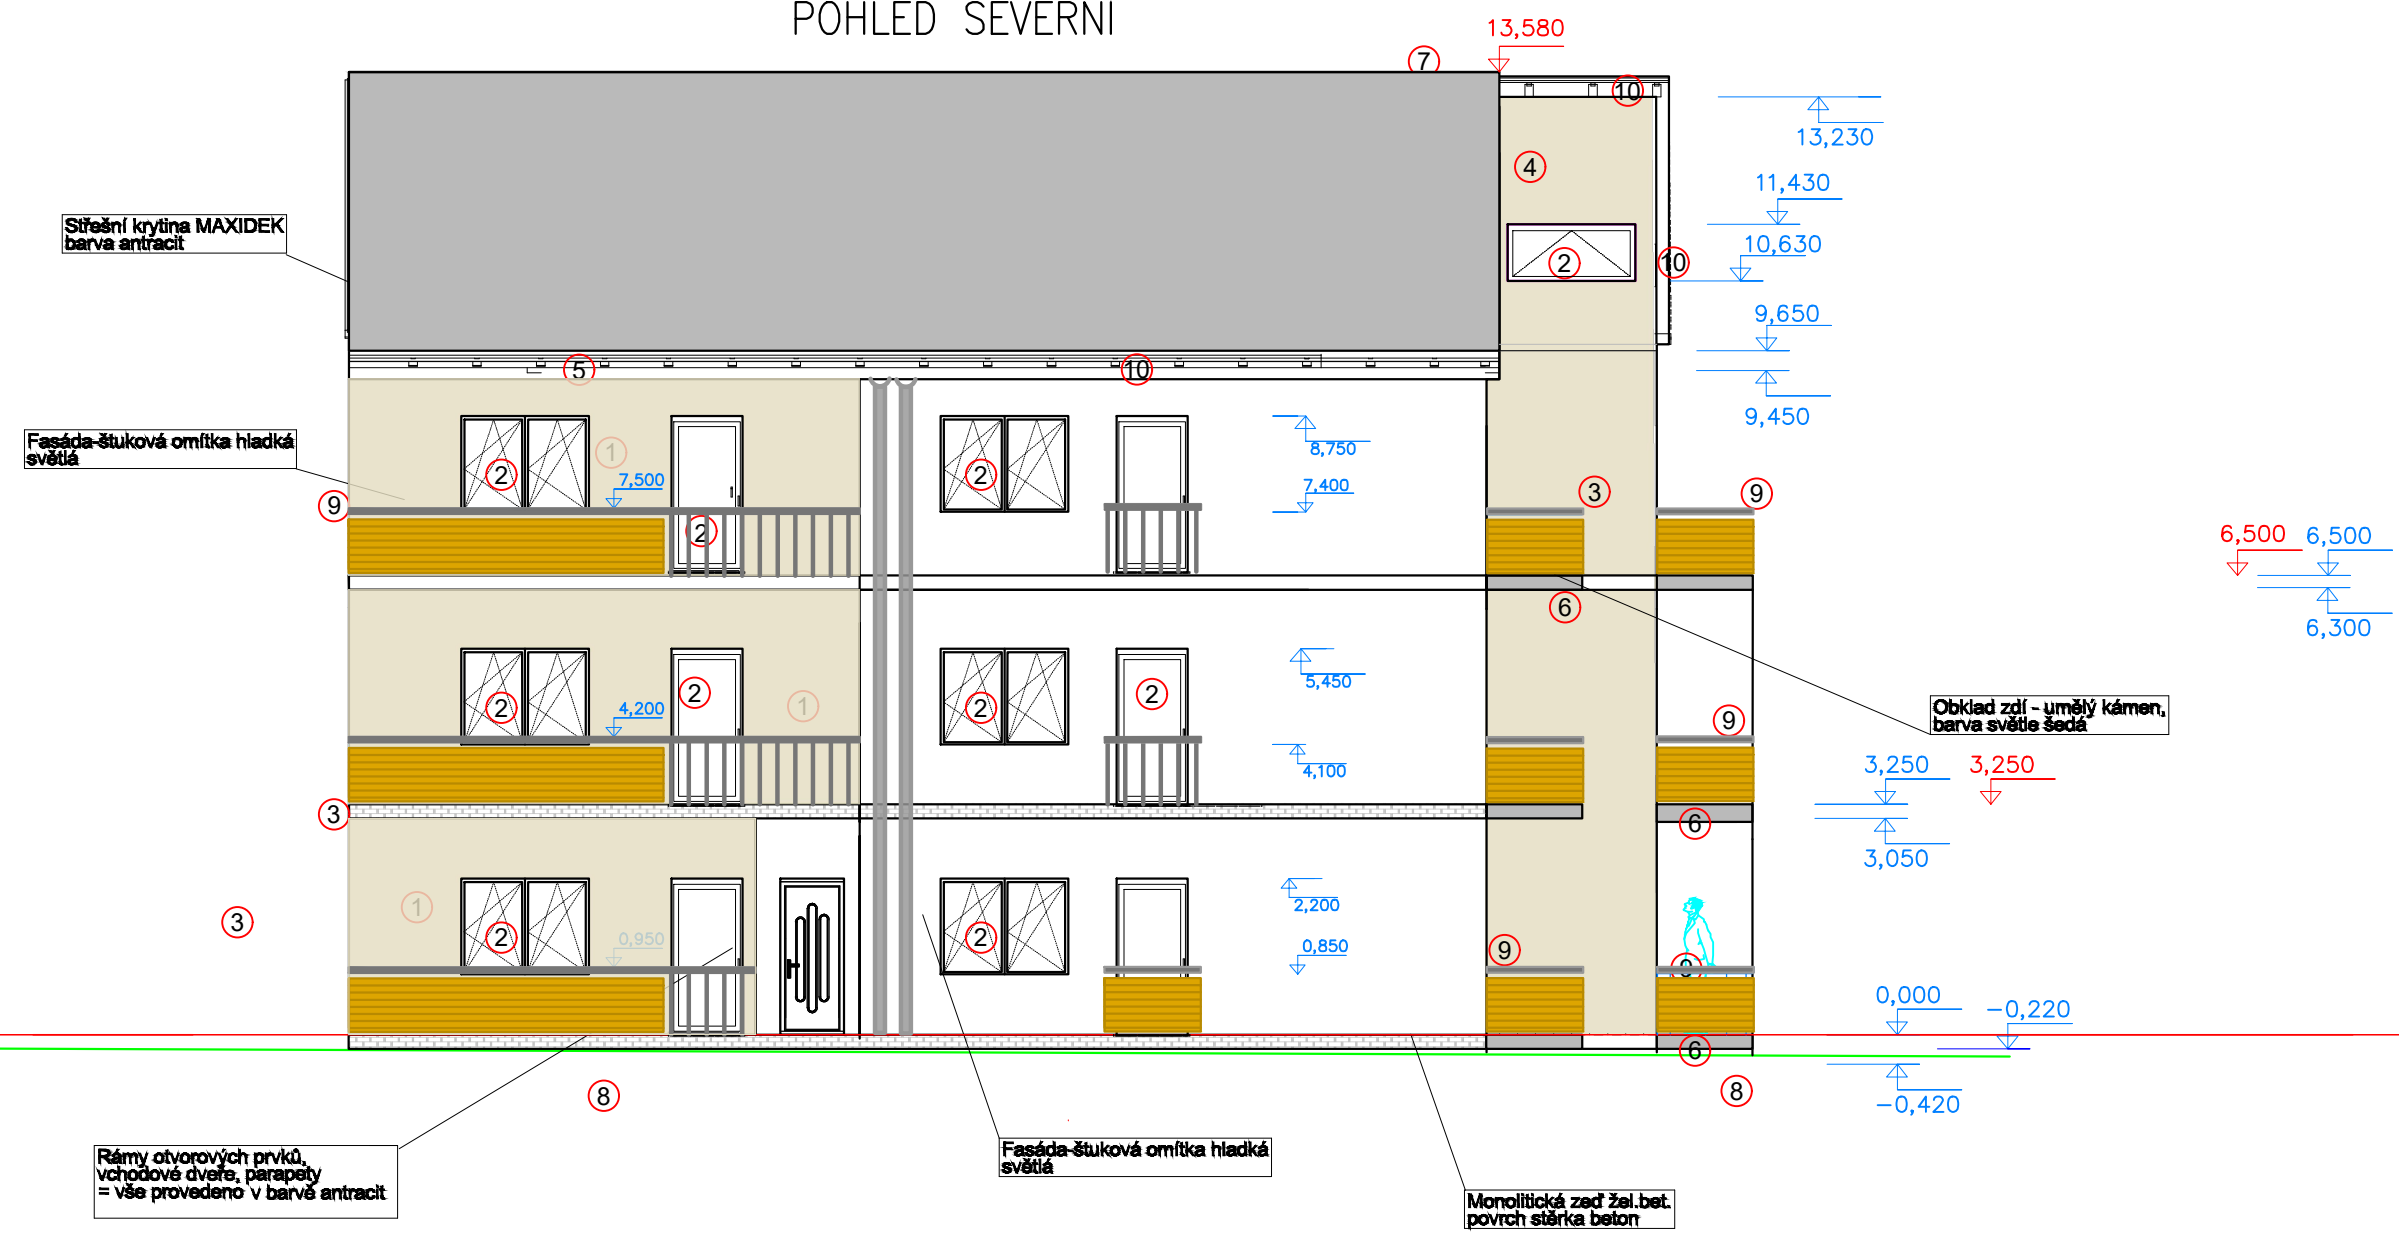

- ① ŠTUKOVÁ OMÍTKA HLADKÁ - BÍLÁ / SVĚTLÁ
- ② PLASTOVÁ OKNA A FRANCOUZ.BALKONOVÉ DVEŘE PLASTOVÉ VSTUPNÍ DVEŘE
- ③ KAMENNÝ OBKLAD / LÍCOVÁ CIHLA OBKLAD
- ④ DŘEVĚNÉ PRVKY- OBKLAD MOŘENOU PALUBKOU
- ⑤ OKAPOVÉ ŽLABY A SVODY
- ⑥ BALKONY ,DESKY PODLAH -BETONOVÉ
- ⑦ STŘEŠNÍ KRYTINA - PLECHOVÁ TAŠKOVÁ ŠABLONA
- ⑧ OBLOŽENÝ SOKL - BETON-FACE BLOCK / POHLEDOVÝ BETON MONOLIT
- ⑨ BALKONOVÉ ZÁBRADLÍ KOVOVÉ S DŘEVĚNÝM MADLEM
- ⑩ PODBITÍ STŘECHY- MOŘENOU PALUBKOU

|                      |                                          |                  |                                        |            |
|----------------------|------------------------------------------|------------------|----------------------------------------|------------|
| HLAVNÍ PROJEKTANT    | PROJEKTANT                               | KRESLIL          | Kojetínská prefa s.r.o.                |            |
| Ing.Bohuslav Shejbal | Kateřina Koldová                         | Kateřina Koldová | Office: Držovice, U cihelny 486; 79607 |            |
|                      |                                          |                  | IČ:06816789 DIČ:CZ06816789             |            |
| INVESTOR :           | RYDO spol. s.r.o., IČ: 25918516          |                  | FORMÁT :                               | 4 A4       |
| MÍSTO STAVBY :       | p.p.č.k. 24/1 k.ú.Lhotka u České Třebové |                  | DATUM :                                | ÚNOR 2025  |
| NÁZEV AKCE :         | REZIDENCE NA ROVINĚ-LHOTKA – PETRA       |                  | ÚČEL PD :                              | DSP        |
|                      |                                          |                  | MĚŘÍTKO :                              | 1 : 100    |
|                      |                                          |                  | ARCH.ČÍSLO :                           |            |
| NÁZEV VÝKRESU :      | D.1. POHLED SEVERNÍ-VARIANTA FINAL       |                  | výkr.č. :                              | kopie č. : |
|                      |                                          |                  | 2025-04-117                            |            |