


POHLED JIŽNÍ

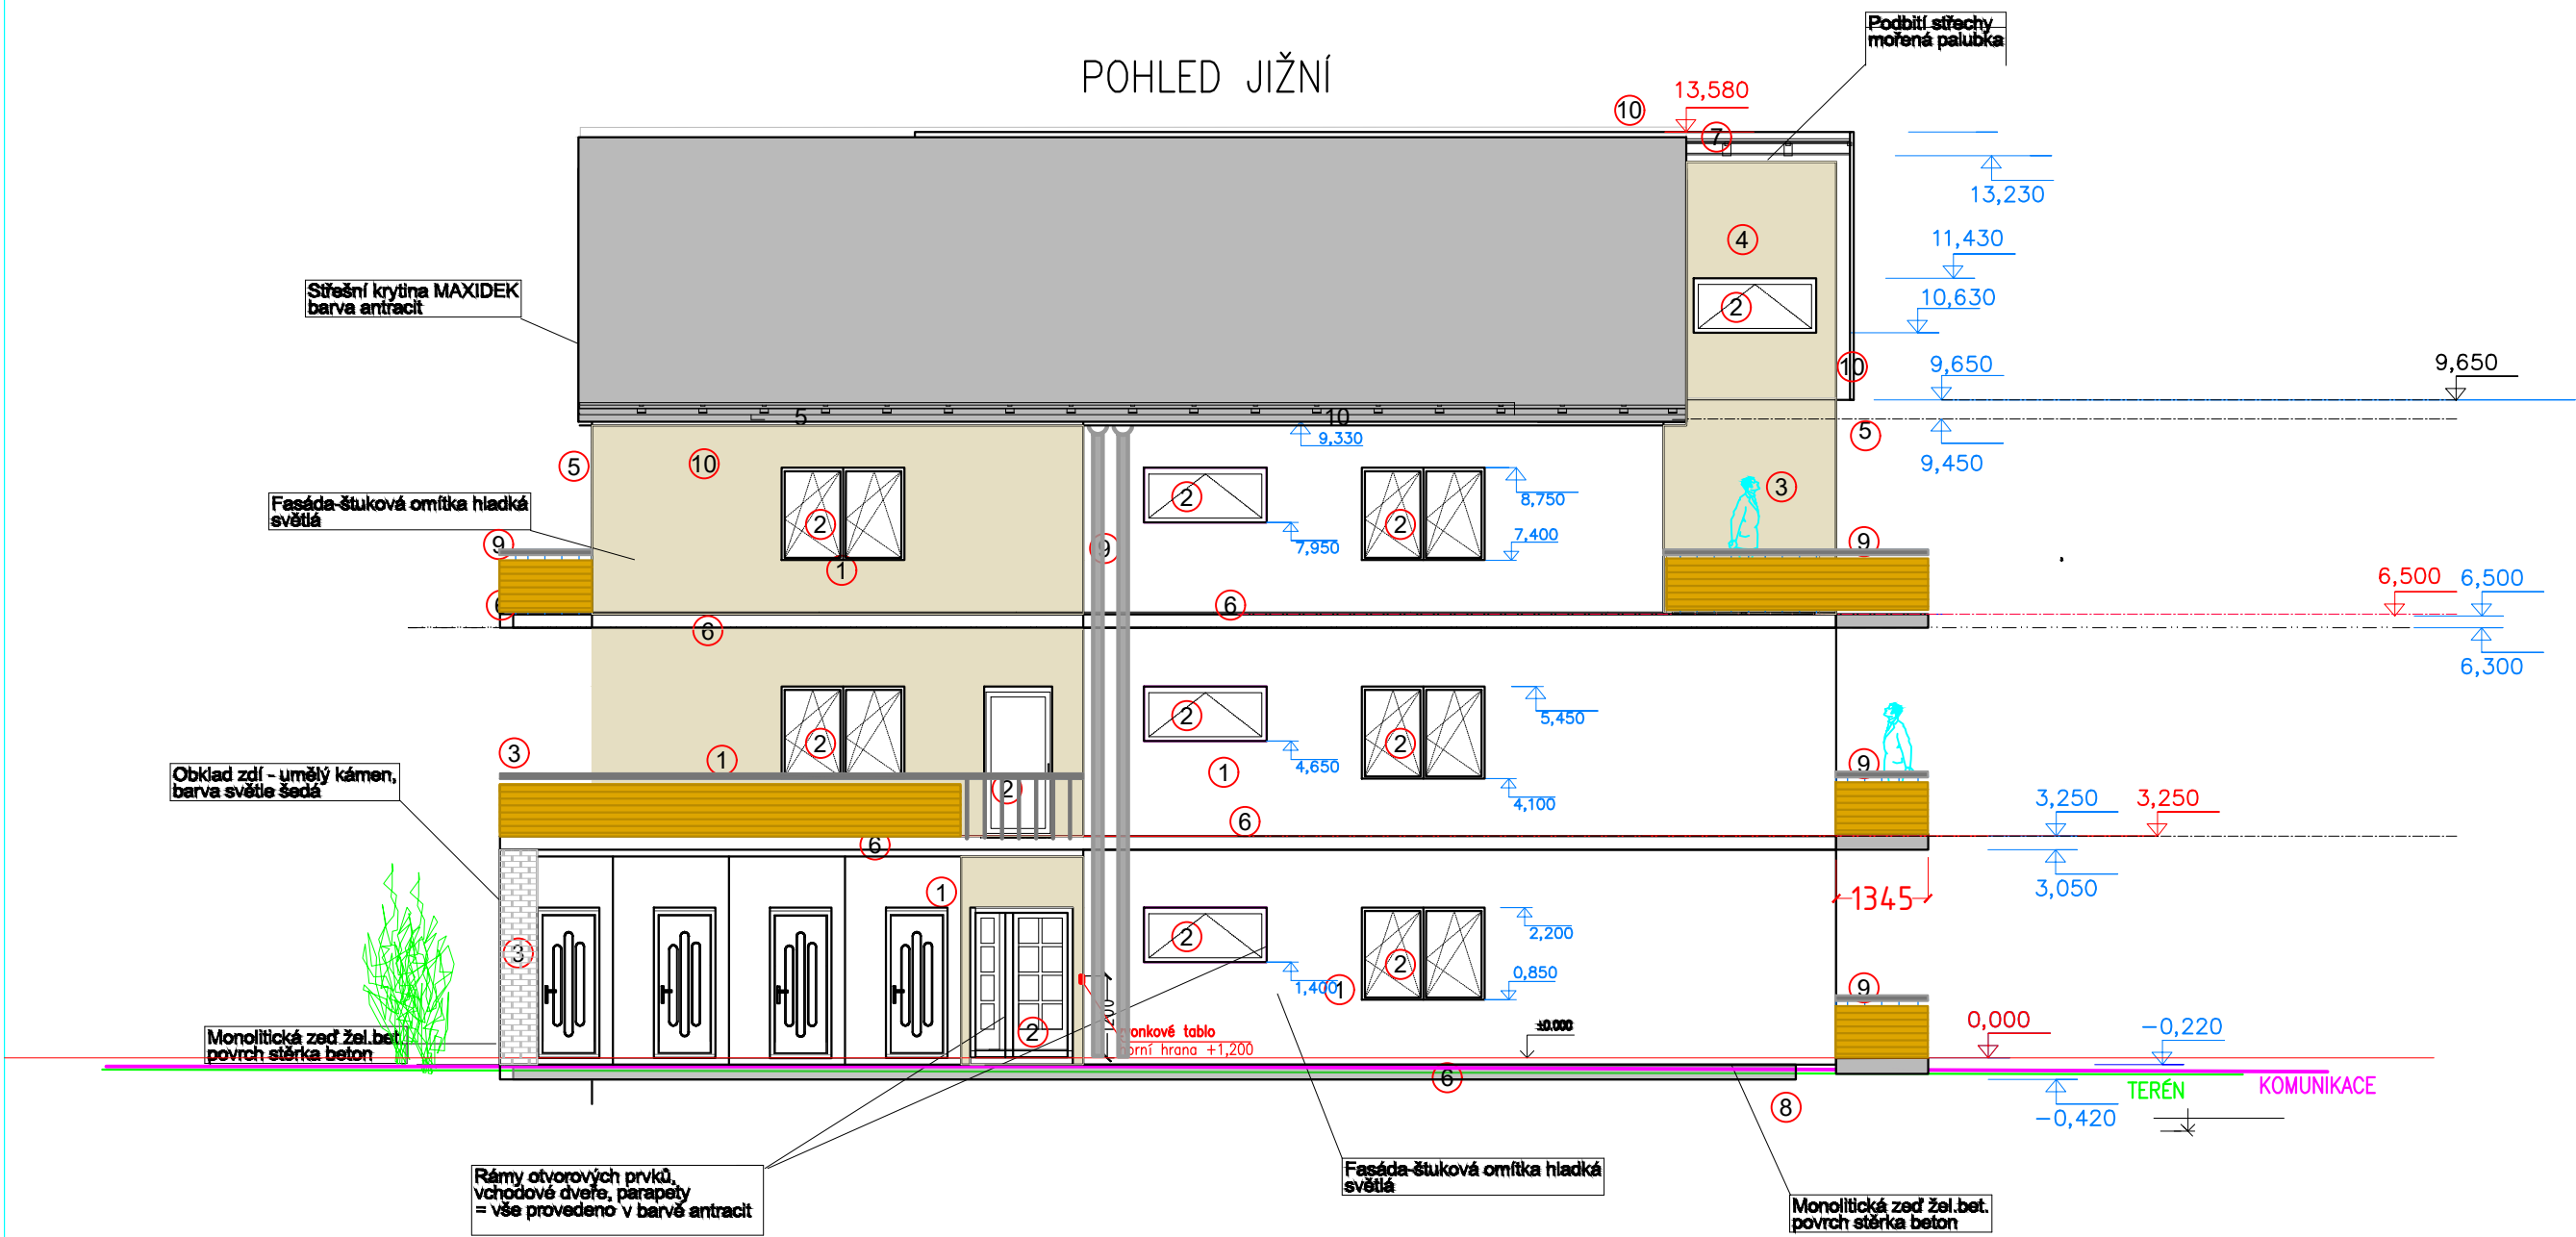

- ① ŠTUKOVÁ OMÍTKA HLADKÁ - BÍLÁ / SVĚTLÁ
- ② PLASTOVÁ OKNA A FRANCOUZ.BALKONOVÉ DVEŘE PLASTOVÉ VSTUPNÍ DVEŘE
- ③ KAMENNÝ OBKLAD / LÍCOVÁ CIHLA OBKLAD
- ④ DŘEVĚNÉ PRVKY- OBKLAD MOŘENOU PALUBKOU
- ⑤ OKAPOVÉ ŽLABY A SVODY
- ⑥ BALKONY ,DESKY PODLAH -BETONOVÉ
- ⑦ STŘEŠNÍ KRYTINA - PLECHOVÁ TAŠKOVÁ ŠABLONA
- ⑧ OBLOŽENÝ SOKL - BETON-FACE BLOCK / POHLEDOVÝ BETON MONOLIT
- ⑨ BALKONOVÉ ZÁBRADLÍ KOVOVÉ S DŘEVĚNÝM MADLEM
- ⑩ PODBITÍ STŘECHY- MOŘENOU PALUBKOU

HLAVNÍ PROJEKTANT	PROJEKTANT	KRESLIL	Kojetínská prefa s.r.o.	
Ing.Bohuslav Shejbal	Kateřina Koldová	Kateřina Koldová	Office: Držovice, U cihelny 486; 79607	
			IČ:06816789 DIČ:CZ06816789	
INVESTOR :	RYDO spol. s.r.o., IČ: 25918516		FORMÁT :	4 A4
MÍSTO STAVBY :	p.p.č.k. 24/1 k.ú.Lhotka u České Třebové		DATUM :	ÚNOR 2025
NÁZEV AKCE :	REZIDENCE NA ROVINĚ-LHOTKA – PETRA		ÚČEL PD :	DSP
			MĚŘÍTKO :	1 : 100
			ARCH.ČÍSLO :	
NÁZEV VÝKRESU :	POHLED JIŽNÍ–VARIANTA FINAL		výkr.č. :	kopie č. :
D.1.			2025-04-116	